

EVJA



Julie Lutro Emberland og Agnete Greve



Holmen

Trosvikstranda

Kråkerøy

Sentrum





«Byen tåler flere grøntområder!» (Kulturnatt, 2022)

«En god sosial miks fører til sosial mobilitet» – Edel, Kulturnatt 2022

“et sted der frivillige organisasjoner kan samles og engasjere nye frivillige”
(Kulturnatt, 2022)






ISEGRAN EIENDOM

- Bygg som ikke videreføres
- Bygg som videreføres



EVJA



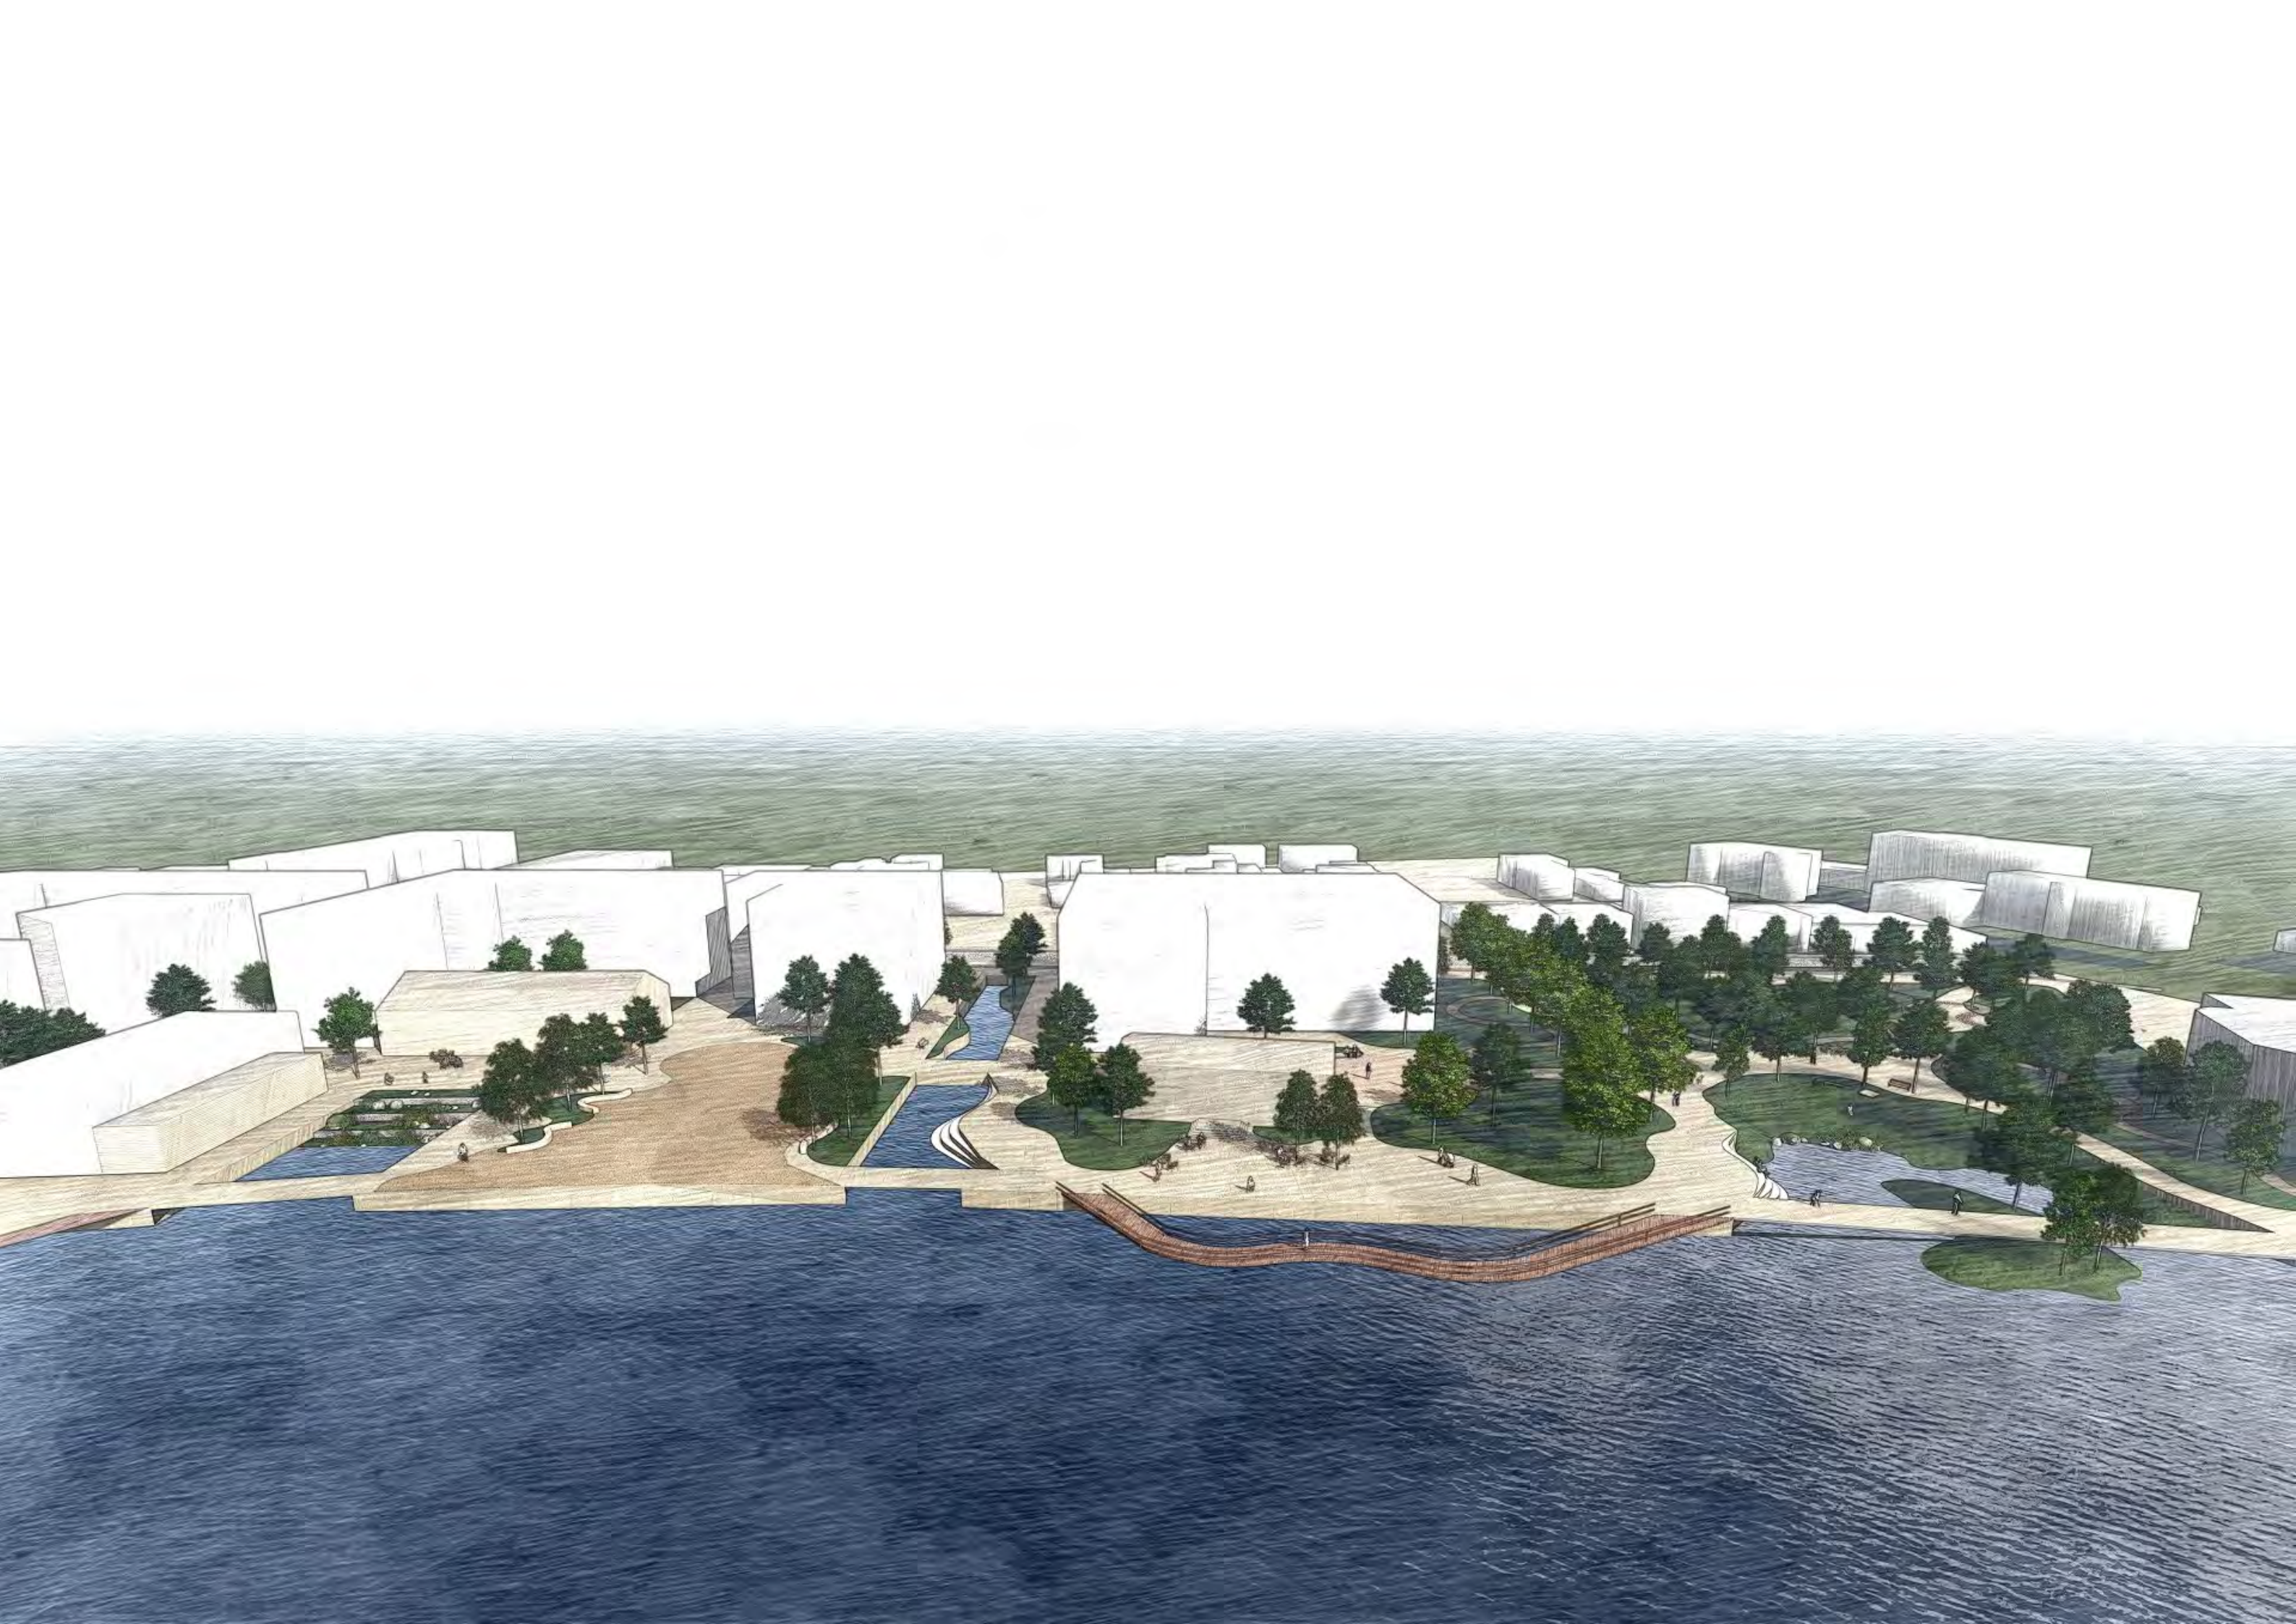


UTVIKLINGEN PÅ TROSVIKSTRANDA



Historisk kart fra 1889



FMV-ansatte på Verkstedkaia

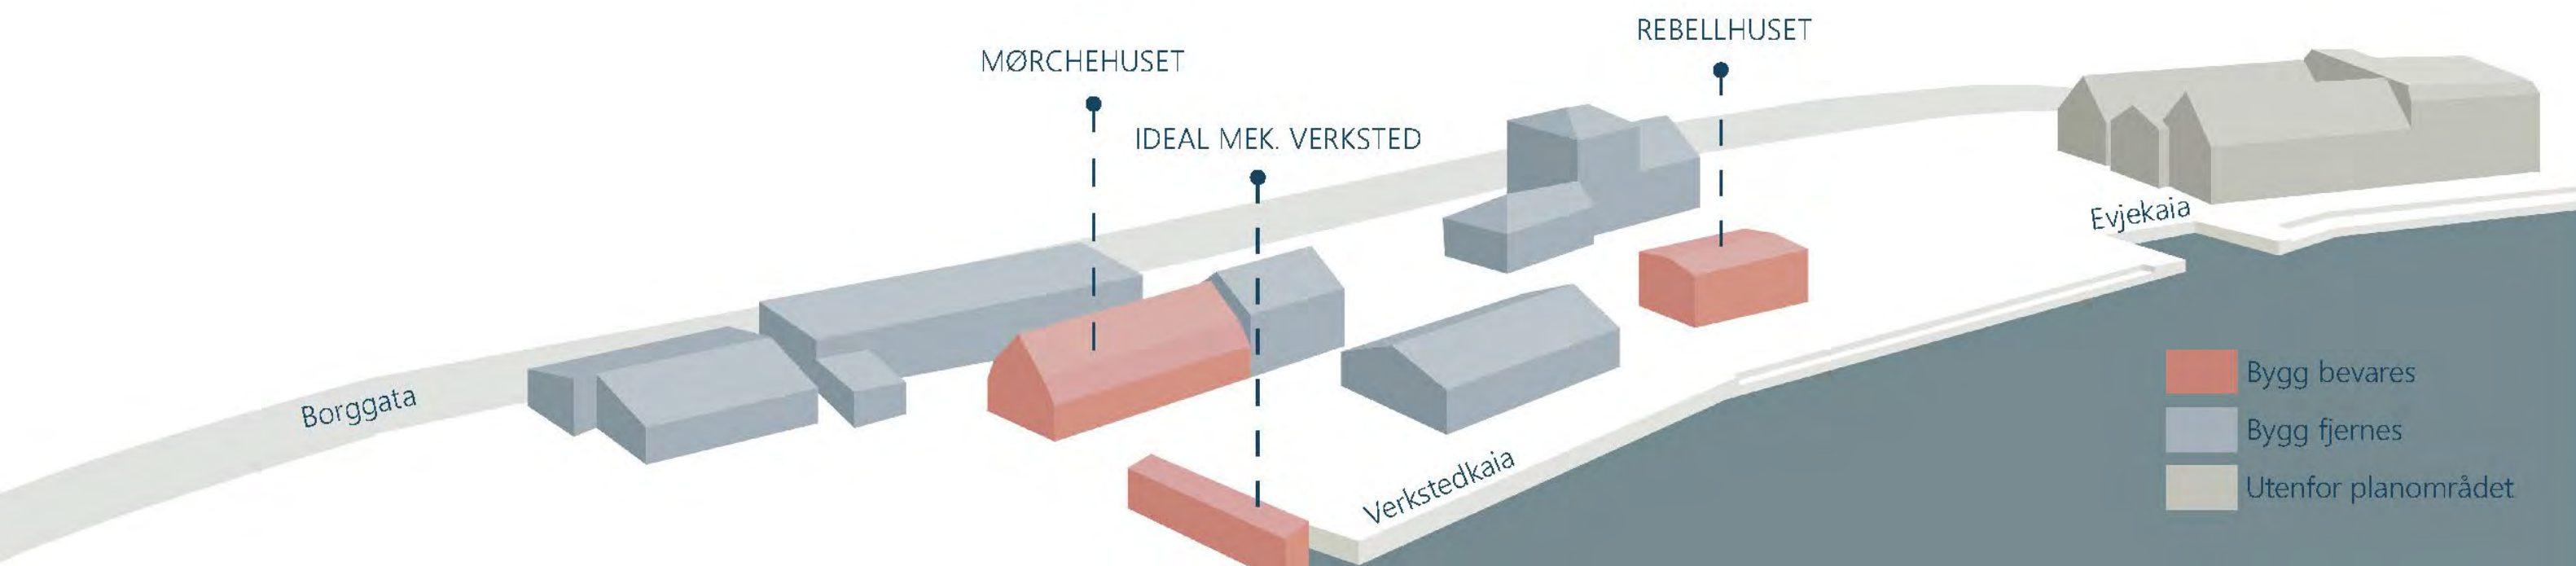



KONSEPT EVJA




HOVEDPLAN



- Tegnforklaring
- Nytt tre
 - Eksisterende tre
 - Gress
 - Hardt dekke
 - Finkornet grus
 - Granittheller
 - Tredekke
 - Granittheller
 - Boligbebyggelse
 - Pergola
 - Møblering
 - Sykkelfelt
 - Steiner
 - Nye koter
 - Inngangspil
- A2 1:500. Nedskalert til A3. (71%)



HOVEDPLAN

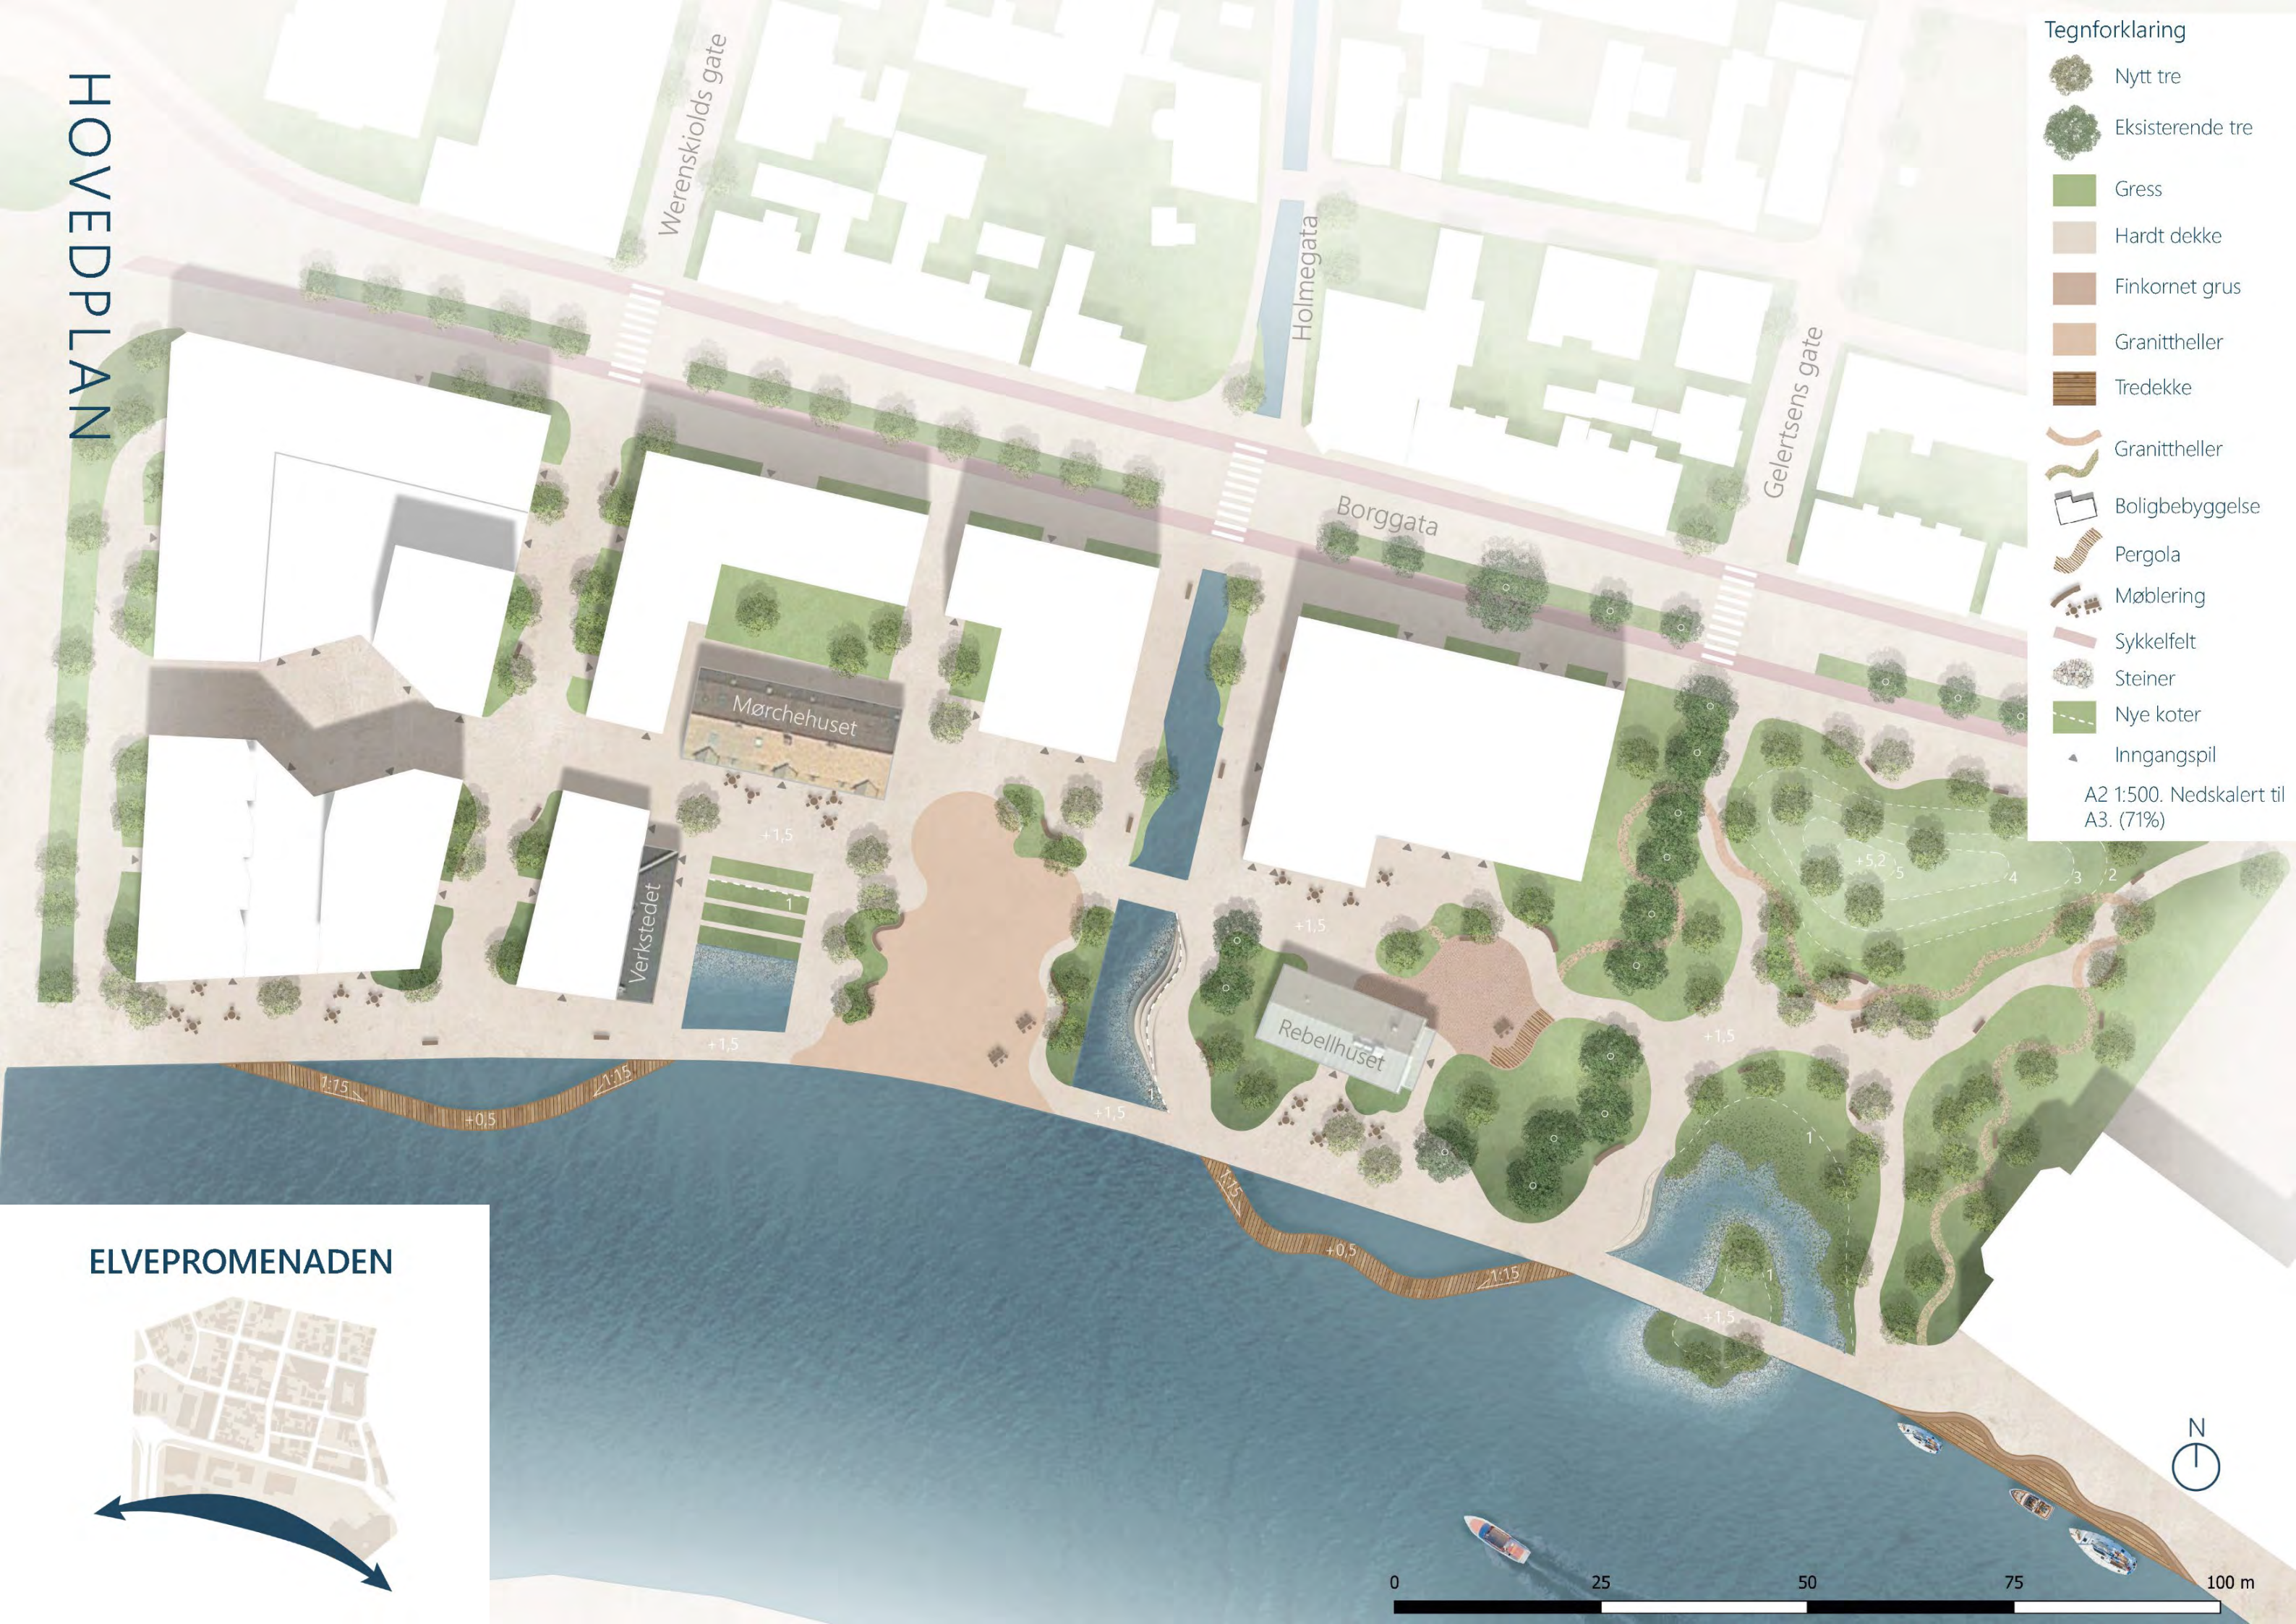

- Tegnforklaring
- Nytt tre
 - Eksisterende tre
 - Gress
 - Hardt dekke
 - Finkornet grus
 - Granittheller
 - Tredekke
 - Granittheller
 - Boligbebyggelse
 - Pergola
 - Møblering
 - Sykkelfelt
 - Steiner
 - Nye koter
 - Inngangspil
- A2 1:500. Nedskalert til
A3. (71%)


ELVEPROMENADEN



HOVEDPLAN



DEMOKRATISKE AKSER

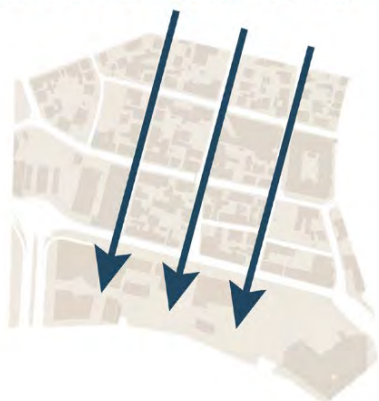


HOVEDPLAN




- Tegnforklaring
- Nytt tre
 - Eksisterende tre
 - Gress
 - Hardt dekke
 - Finkornet grus
 - Granittheller
 - Tredekke
 - Granittheller
 - Boligbebyggelse
 - Pergola
 - Møblering
 - Sykkelfelt
 - Steiner
 - Nye koter
 - Inngangspil
- A2 1:500. Nedskalert til A3. (71%)

NYTT KJØREMØNSTER

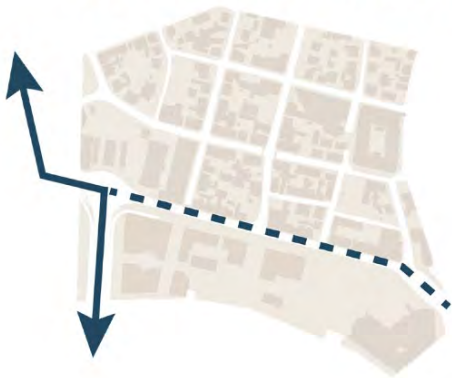


HOVEDPLAN

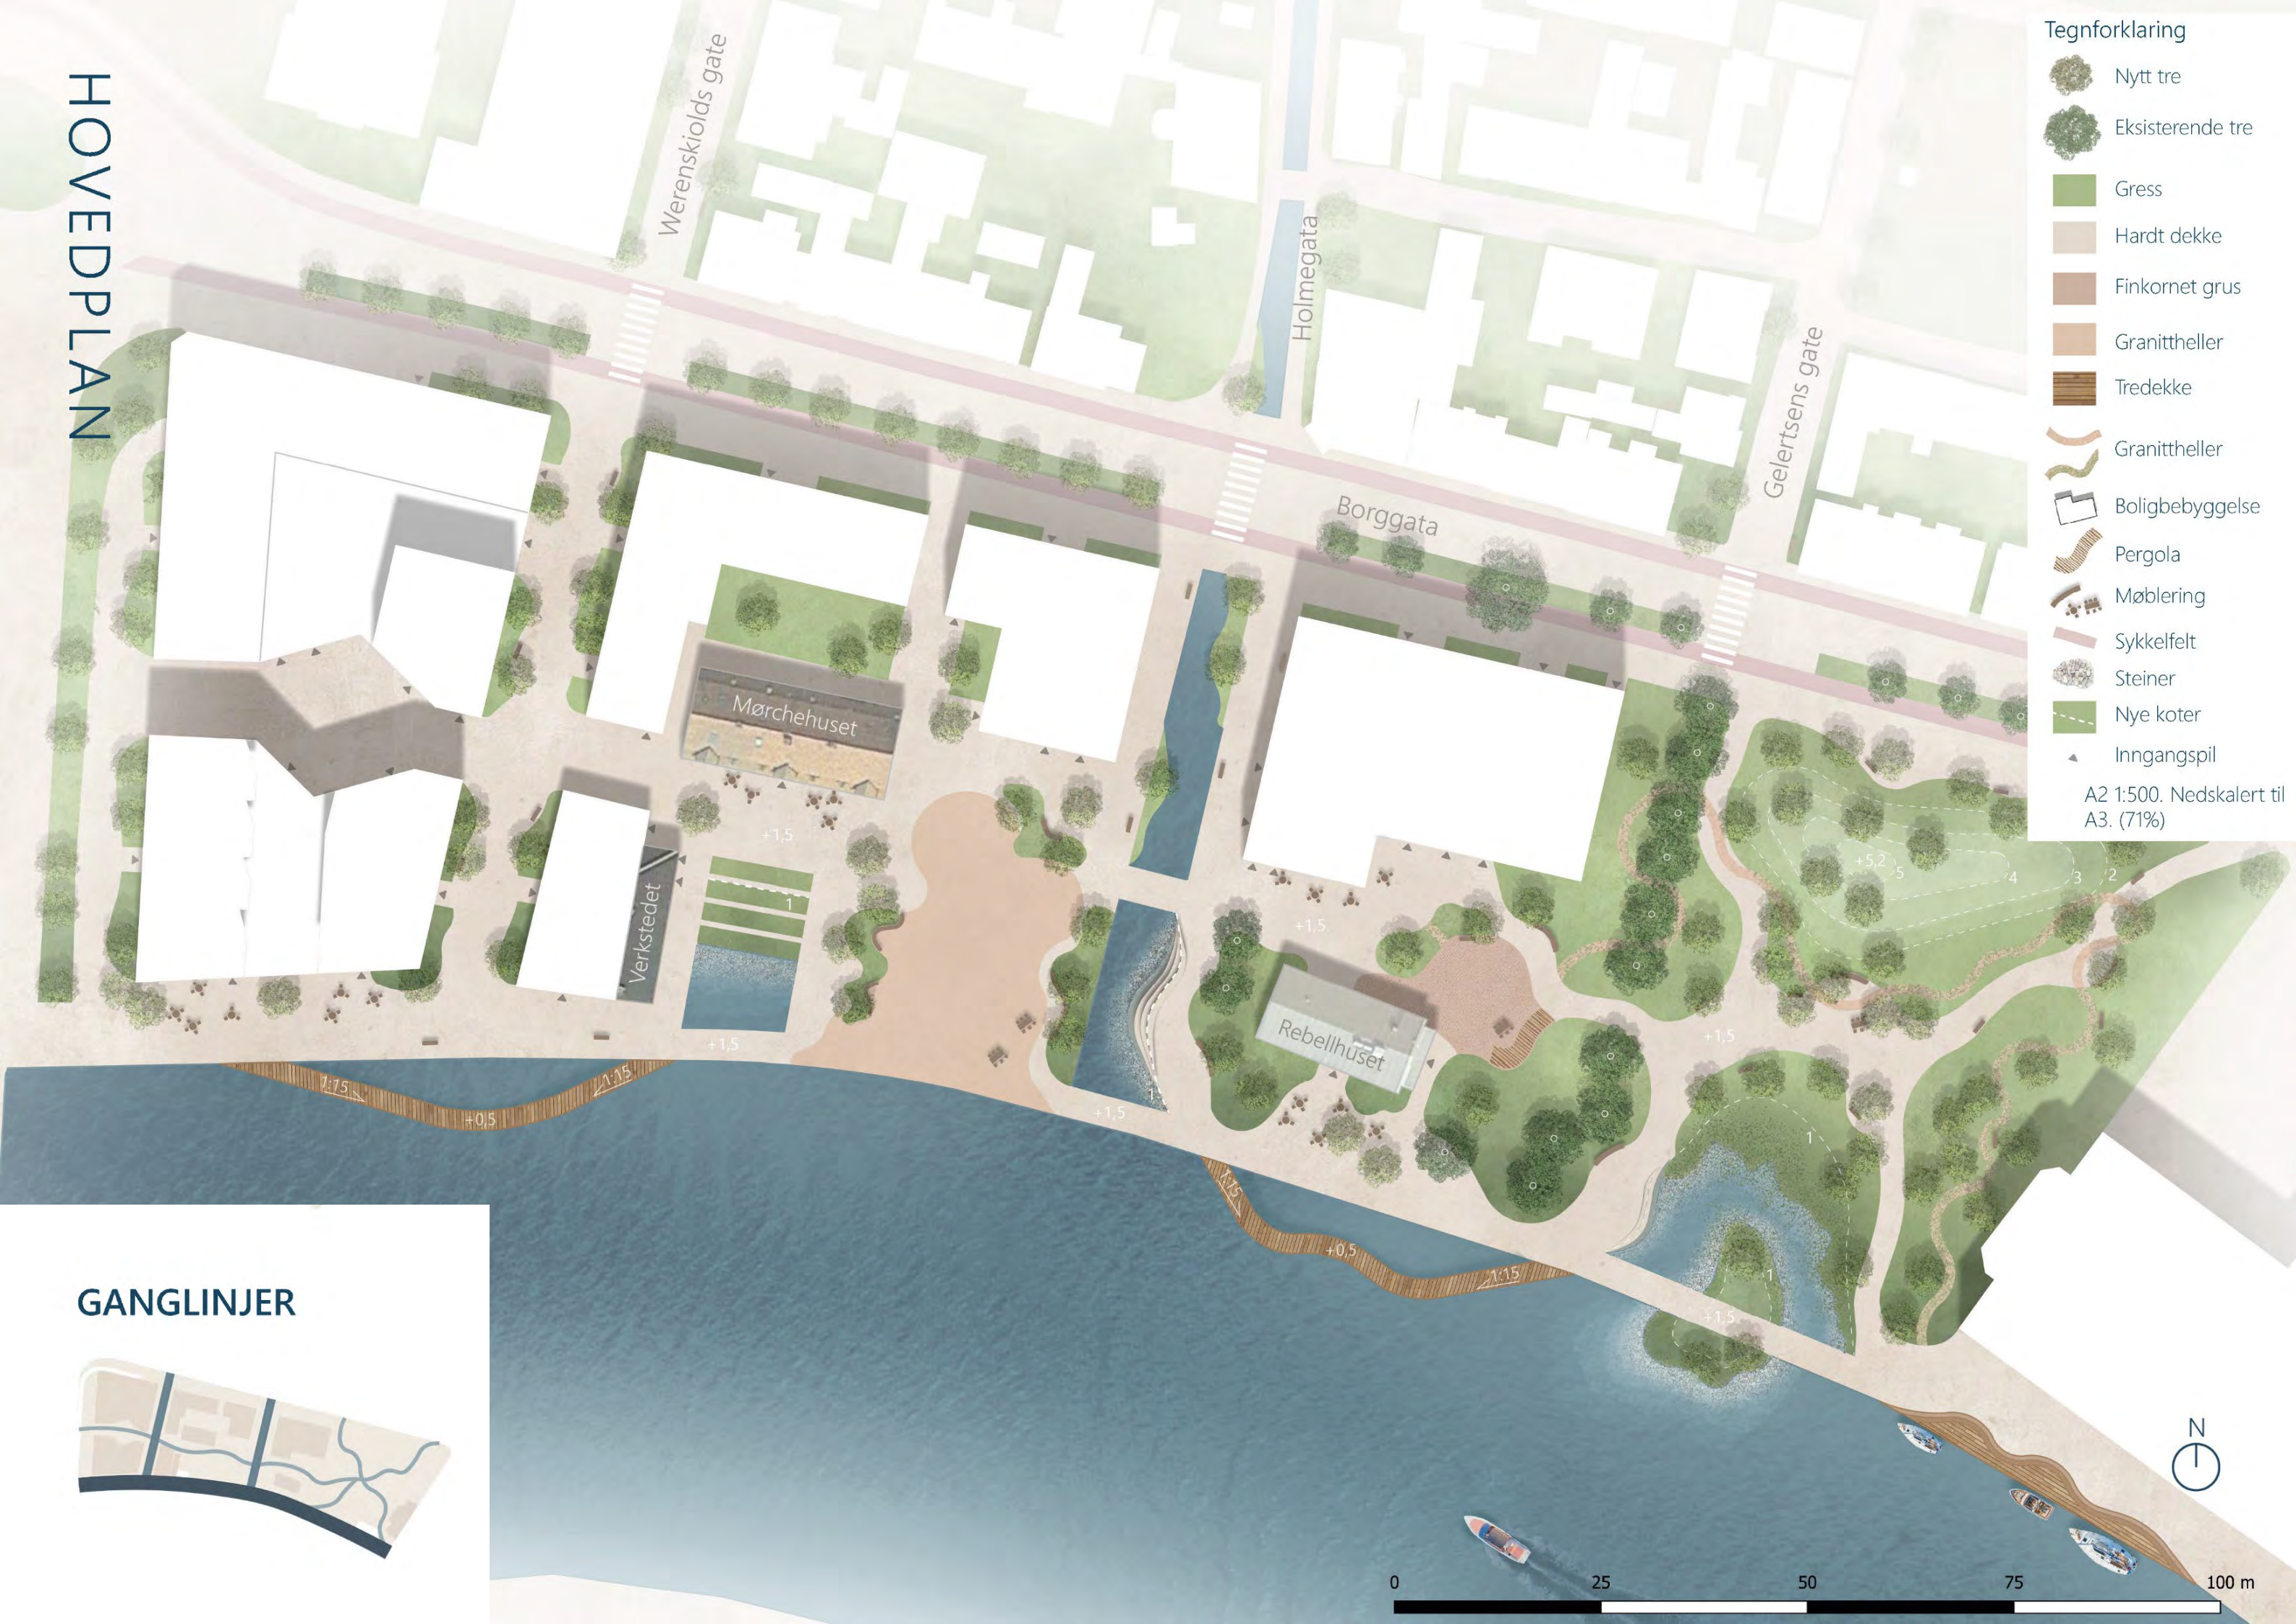

- Tegnforklaring**
- Nytt tre
 - Eksisterende tre
 - Gress
 - Hardt dekke
 - Finkornet grus
 - Granittheller
 - Tredekke
 - Granittheller
 - Boligbebyggelse
 - Pergola
 - Møblering
 - Sykkelfelt
 - Steiner
 - Nye koter
 - Inngangspil
- A2 1:500. Nedskalert til
A3. (71%)

GANGLINJER

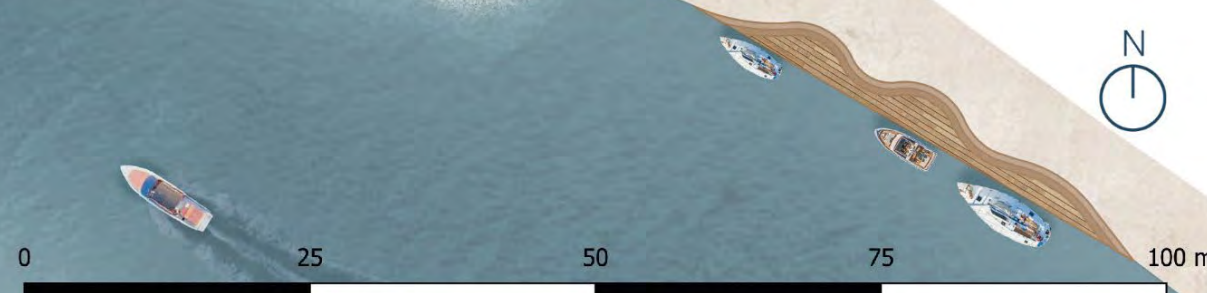

KONTAKT MED ELVA



Tegnforklaring

- | | |
|---|------------------|
|  | Nytt tre |
|  | Eksisterende tre |
|  | Gress |
|  | Hardt dekke |
|  | Finkornet grus |
|  | Granittheller |
|  | Tredekke |
|  | Granittheller |
|  | Granittheller |
|  | Boligbebyggelse |
|  | Pergola |
|  | Møblering |
|  | Sykkelfelt |
|  | Steiner |
|  | Nye koter |
|  | Inngangspil |

A2 1:500. Nedskalert ti
A3. (71%)




0 25 50 75 100 m

HOVEDPLAN



- Tegnforklaring
- Nytt tre
 - Eksisterende tre
 - Gress
 - Hardt dekke
 - Finkornet grus
 - Granittheller
 - Tredekke
 - Granittheller
 - Boligbebyggelse
 - Pergola
 - Møblering
 - Sykkelfelt
 - Steiner
 - Nye koter
 - Inngangspil
- A2 1:500. Nedskalert til A3. (71%)

ELVEPROFILET

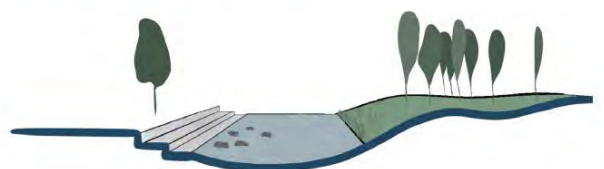


HOVEDPLAN



- Tegnforklaring
- Nytt tre
 - Eksisterende tre
 - Gress
 - Hardt dekke
 - Finkornet grus
 - Granittheller
 - Tredekke
 - Granittheller
 - Boligbebyggelse
 - Pergola
 - Møblering
 - Sykkelfelt
 - Steiner
 - Nye koter
 - Inngangspil
- A2 1:500. Nedskalert til A3. (71%)

BEVARE BYGG

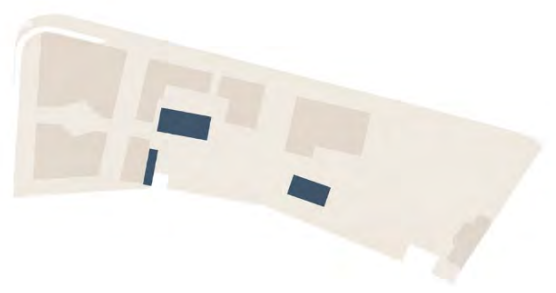

HOVEDPLAN

NYE BYGG



Tegnforklaring

- Nytt tre
- Eksisterende tre
- Gress
- Hardt dekke
- Finkornet grus
- Granittheller
- Tredekke
- Granittheller
- Boligbebyggelse
- Pergola
- Møblering
- Sykkelfelt
- Steiner
- Nye koter
- Inngangspil


A2 1:500. Nedskalert til
A3. (71%)



GRØNTSTRUKTUR



200-årsflom

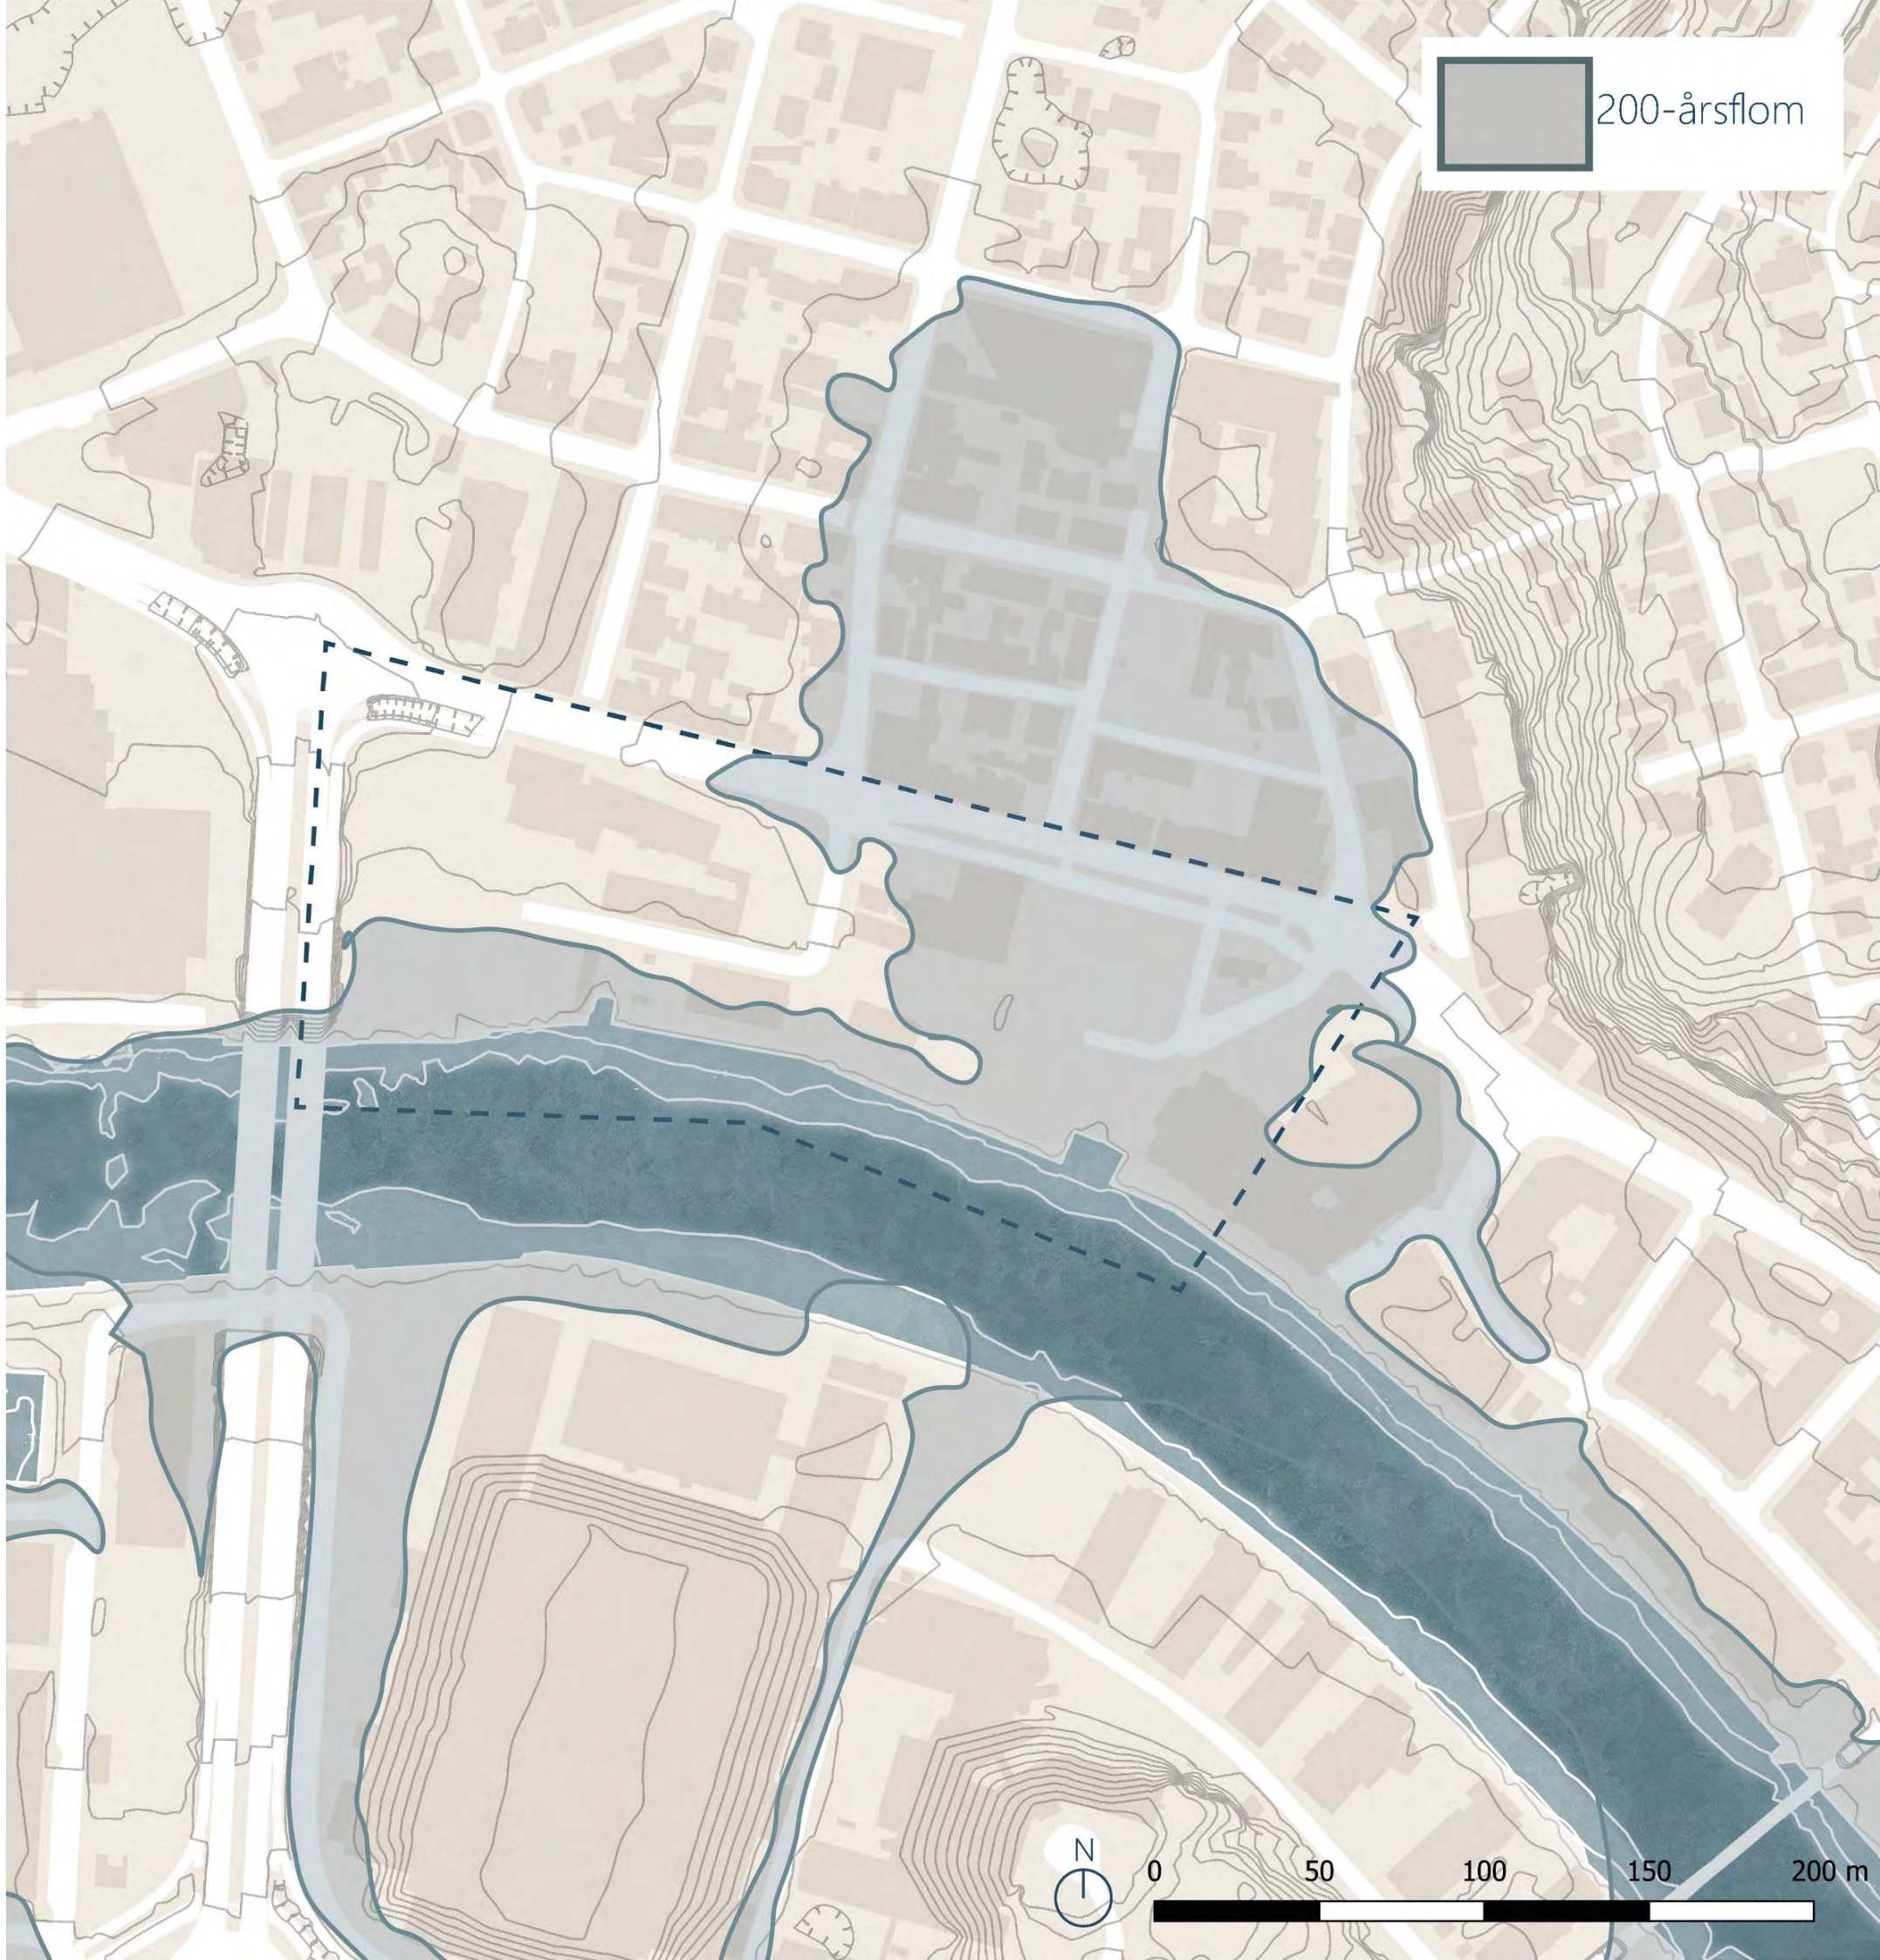

FLOM

ANALYSE

DELOMRÅDE: **EVJEPARKEN**



LAND OG VANN





AKTIVITET OG SOSIAL ARENA

DELOMRÅDE: **REBELL**







DELOMRÅDE: **TORGET**





"Mye grønt, trær å sitte under og små torgboder der det selges varme småretter og drikke" (Kulturnatt, 2022)