


# Grøftesnitt kabelgrøft kjørevei asfalt.

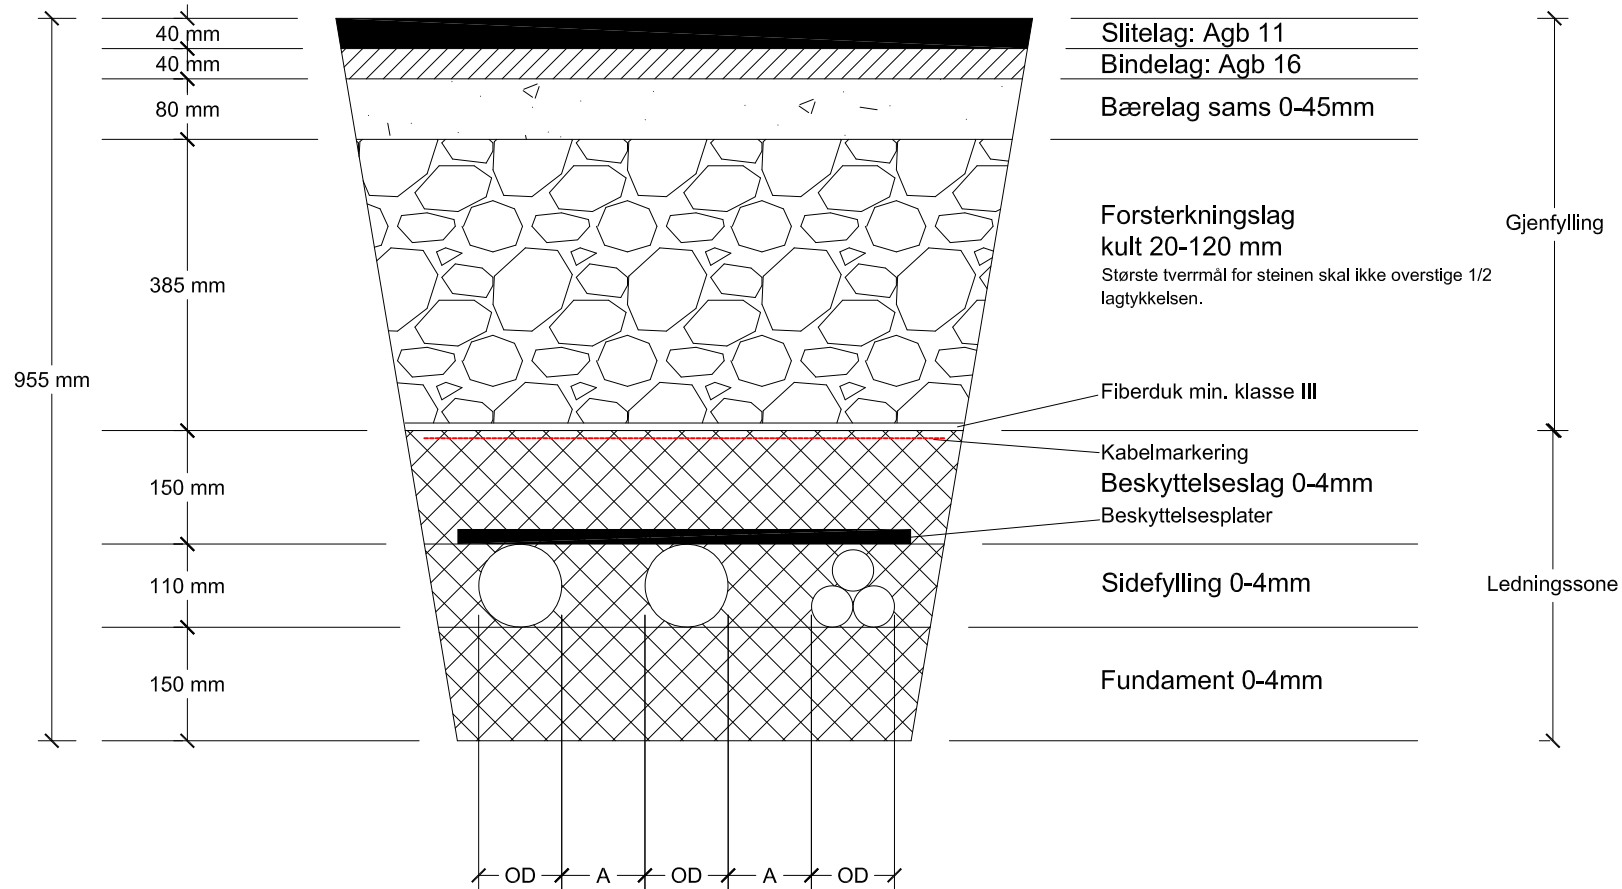

A=OD, men ikke mindre enn 70mm el. større enn 150mm.  
 Masse i ledningssonen brukes 0-4mm etter NS 3420.  
 Masse komprimeres normalt etter

Vegoverbygningen må dimensjoneres i henhold til trafikkbelastningen.



Norges miljø- og  
 biovitenskapelige  
 universitet

## Grøftesnitt

Grøftesnitt kjørevei asfalt..

målestokk	sign.	dato	tegn.
A4 1:10	J.H.	04.11.24	